

ΕΦΗΜΕΡΙΣ ΤΗΣ ΚΥΒΕΡΝΗΣΕΩΣ
ΤΗΣ ΕΛΛΗΝΙΚΗΣ ΔΗΜΟΚΡΑΤΙΑΣ

ΕΝ ΑΘΗΝΑΙΣ ΤΗ 9 ΝΟΕΜΒΡΙΟΥ 1978 | ΤΕΥΧΟΣ ΤΕΤΑΡΤΟΝ | ΑΡΙΘΜΟΣ ΦΥΛΛΟΥ 580

ΠΕΡΙΕΧΟΜΕΝΑ

ΑΠΑΛΛΟΤΡΙΩΣΕΙΣ

ΑΠΟΦΑΣΕΙΣ

ΑΝΑΚΟΙΝΩΣΕΙΣ

ΠΟΛΕΟΔΟΜΙΑ

ΔΙΑΤΑΓΜΑΤΑ

ΑΝΑΚΟΙΝΩΣΕΙΣ

ΔΙΟΡΘΩΣΕΙΣ ΣΦΑΛΜΑΤΩΝ

ΑΠΑΛΛΟΤΡΙΩΣΕΙΣ

ΑΠΟΦΑΣΕΙΣ

Άριθ. Ε. 9202/4243 (1)

Περί άναγκαστικής άπαλλοτριώσεως κτημάτων στήν περιοχή Πάχης Μεγάρων γιά στρατιωτικές άνάγκες.

ΟΙ ΥΠΟΥΡΓΟΙ
ΕΘΝΙΚΗΣ ΑΜΥΝΗΣ ΚΑΙ ΟΙΚΟΝΟΜΙΚΩΝ

Έχοντας ύπόψη:

1. Τίς διατάξεις τοῦ Ν. Δ/τος 797/1971 «περί άναγκαστικῶν άπαλλοτριώσεων», σέ συνδυασμό μέ τίς διατάξεις τοῦ Β. Δ/τος 139/1971 «περί τής άρμοδιότητος τῶν νομαρχῶν πρός κήρυξιν άναγκαστικῶν τινων άπαλλοτριώσεων».
2. Τίς διατάξεις τοῦ Νόμου ΓΣΙΣΤ/1907 καί τίς διατάξεις τοῦ Νόμου 4442/1929 «περί κυρώσεως τοῦ άπό 21 Σεπτεμβρίου 1926 Ν. Δ/τος περί Στρατιωτικῶν καί Ναυτικῶν Εἰσφορῶν καί Ναυλώσεων» ὅπως έχουν τροποποιηθεῖ.
3. Τή γνωμοδότηση άριθ. Φ. 91136/47/87898/Σ5598/21.7.1978 τοῦ Γενικοῦ Έπιτελείου Στρατοῦ/4ο ΕΓ./46, άποφασίζουμε:

Κηρύσσουμε, λόγω δημόσιας ώφέλειας καί είδικότερα γιά στρατιωτικές άνάγκες, τήν άναγκαστική άπαλλοτρίωση έκτάσεως, στήν περιοχή Πάχης Μεγάρων, έμβαδοῦ 877,169 μ² πού φαίνεται στό άπό 4.4.78 κτηματολογικό διάγραμμα (φυλ. 1, 2, 3 καί 4) τοῦ Άν/χη Ζήση Άρχοντή, θεωρημένο άπό τόν Διοικητή τής Γ.Υ.Σ. Δημ. Βανακάρη, καί στόν άντίστοιχο κτηματολογικό πίνακα.

Στήν έκταση πού άπαλλοτριώνεται προβάλλουν δικαιώματα κυριότητας οί: 1) Ίωάννης Άλεξίου, 2) Άναγκ. Άμπελουργικός Συνεταιρισμός Μεγάρων κλπ.

Ή άπαλλοτρίωση κηρύσσεται ύπέρ τοῦ Δημοσίου καί μέ δαπάνη τοῦ Ταμείου Έθνικής Άμύνης (Τ.Ε.Θ.Α.).

Ή άπόφαση αύτή νά δημοσιευθεῖ στήν Έφημερίδα τής Κυβερνήσεως.

Άθήναι, 20 Όκτωβρίου 1978

ΟΙ ΥΠΟΥΡΓΟΙ

ΕΘΝΙΚΗΣ ΑΜΥΝΗΣ — ΥΦΥΠΟΥΡΓΟΣ ΟΙΚΟΝΟΜΙΚΩΝ

ΕΥΑΓΓ. ΑΒΕΡΩΦ - ΤΟΣΙΤΣΑΣ — ΠΑΝΑΓΙΩΤΗΣ ΜΠΟΚΟΒΟΣ

Ἀριθ. Η. 414/1608 (2)

Περὶ ἀνακλήσεως τῆς ἀναγκαστικῆς ἀπαλλοτριώσεως που κηρύχθηκε δυνάμει τῆς Α. 30410/8290/23.12.1960 (ΦΕΚ 2/10.1.61 τ. Δ΄) κοινῆς ὑπουργικῆς ἀποφάσεως.

ΟΙ ΥΠΟΥΡΓΟΙ
ΕΘΝΙΚΗΣ ΑΜΥΝΗΣ ΚΑΙ ΟΙΚΟΝΟΜΙΚΩΝ

Ἔχοντας ὑπόψη:

1) Τὶς διατάξεις τοῦ ἄρθρου 2α τοῦ Α.Ν. 1731/39 «περὶ ἀναγκαστικῶν ἀπαλλοτριώσεων».

2) Τὴν ἀριθ. Α. 30410/8290/23.12.60 (ΦΕΚ 2/61 τ. Δ΄), κοινὴ ἀπόφασή μας, μὲ τὴν ὁποία κηρύχθηκε ἀναγκαστικὴ ἀπαλλοτρίωση γιὰ τὶς ἀνάγκες τοῦ Σταθμοῦ ἐκπομπῆς τῆς Ἀμερικανικῆς Ἀεροπορίας στὴ περιοχὴ Κοκκίνι—Χάνι Ἡρακλείου Κρήτης, ποὺ συντελέστηκε νόμιμα:

3) Τὴν Η. 1887/7700/10.12.1977 ἀπόφασή μας «περὶ καθορισμοῦ ἐπιστρεπτέας ἀποζημιώσεως στὸ Δημόσιο, γιὰ τὴν ἀνάκληση τῆς ἀπαλλοτριώσεως».

4) Τὸ μὲ ἀριθ. 39092/5.4.1978 τριπλότυπο εἰσπράξεως τοῦ Δημοσίου Ταμείου Α΄ Ἡρακλείου Κρήτης, ἀπὸ τὸ ὁποῖο προκύπτει ὅτι ἐπιστράφηκε στὸ Δημόσιο τὸ ποσὸ ποὺ καθορίστηκε μὲ τὴν Η. 1887/7700/10.12.1977 ἀπόφασή μας, ἀποφασίζουμε:

Ἀνακαλοῦμε τὴν ἀπαλλοτρίωση ποὺ κηρύχθηκε δυνάμει τῆς Α. 30410/8290/23.12.60 (ΦΕΚ 2/61 τ. Δ΄) κοινῆς ὑπουργικῆς ἀποφάσεώς μας, συνολικῆς ἐκτάσεως ἐμβαδοῦ 5,5 στρεμμάτων περίπου, ποὺ φαίνεται στὸ ΙΑ—2058/7.11.1960 σχεδιάγραμμα τῆς Δ/νσεως Δημοσίων Ἔργων (Γ 4) τοῦ Γενικοῦ Ἐπιτελείου Ἀεροπορίας καὶ στὸν ἐπ' αὐτοῦ κτηματολογικὸ πίνακα, καθόσον ἡ ἔκταση αὐτὴ δὲν θὰ χρησιμοποιηθεῖ γιὰ τὸν σκοπὸ ποὺ ἀπαλλοτριώθηκε.

Ἡ ἀπόφαση αὐτὴ νὰ δημοσιευθεῖ στὴν Ἐφημερίδα τῆς Κυβερνήσεως.

Ἀθῆναι, 19 Ὀκτωβρίου 1978

ΟΙ ΥΠΟΥΡΓΟΙ

ΕΘΝΙΚΗΣ ΑΜΥΝΗΣ	ΟΙΚΟΝΟΜΙΚΩΝ
ΙΩΑΝΝΗΣ ΚΑΤΣΑΔΗΜΑΣ	**ΠΑΝΑΓΙΩΤΗΣ ΜΠΟΚΟΒΟΣ**

Ἀριθ. Υ. 1651/1725 (3)

Περὶ ἀναγκαστικῆς ἀπαλλοτριώσεως ἀκινήτου, γιὰ τὴν ἐπέκταση τοῦ Γενικοῦ Κρατ. Νοσοκομείου Ἀλεξανδρουπόλεως.

ΟΙ ΥΠΟΥΡΓΟΙ
ΟΙΚΟΝΟΜΙΚΩΝ ΚΑΙ ΚΟΙΝΩΝΙΚΩΝ ΥΠΗΡΕΣΙΩΝ

Ἔχοντας ὑπόψη:

1. Τὶς διατάξεις τοῦ Ν. Δ/τος 797/1971 «περὶ ἀναγκαστικῶν ἀπαλλοτριώσεων», σὲ συνδυασμὸ μὲ τὶς διατάξεις τοῦ Β. Δ/τος 139/1971 «περὶ τῆς ἁρμοδιότητος τῶν Νομαρχῶν πρὸς κήρυξιν ἀναγκαστικῶν τινων ἀπαλλοτριώσεων».

2. Τὶς διατάξεις τοῦ ἀπὸ 2.11.1935 Α.Ν. (ΦΕΚ 525/35 τ. Α΄) «περὶ ἀναγκαστικῶν ἀπαλλοτριώσεων ἀκινήτων, πρὸς ἵδρυσιν Δημοσίων καὶ Ἀγαθοεργῶν ἐν γένει θεραπευτηρίων πάσης φύσεως κλπ.».

3. Τὸ ἔγγραφο ἀριθ. Α. 22320/1586/Εις/13.9.1977 τῆς Δ/νσεως Δημοσίων Κτημάτων τοῦ Ὑπουργείου Οἰκονομικῶν, ἀποφασίζουμε:

Κηρύσσουμε, λόγῳ δημοσίας ὠφελείας καὶ εἰδικότερα γιὰ τὴν ἐπέκταση τοῦ Γενικοῦ Κρατικοῦ Νοσοκομείου Ἀλεξανδρουπόλεως, τὴν ἀναγκαστικὴ ἀπαλλοτρίωση ἀκινήτου ἐμβαδοῦ 4.113 μ^2, ποὺ βρίσκεται στὴν Ἀλεξανδρούπολη καὶ ἐμφαίνεται μὲ τὰ στοιχεῖα Α — Β — Γ — Δ — Ε — Ζ — Η — Θ — Ι — Κ — Λ — Α, Β.Κ. 2165, στὸ ἀπὸ 18.10.1977 κτηματολογικὸ διάγραμμα τοῦ μηχανικοῦ Π. Ἀστρίδη καὶ στὸν ἐπ' αὐτοῦ κτηματολογικὸ πίνακα, ποὺ ἔχει θεωρηθεῖ μὲ ἡμερομηνία 28.8.1978, ἀπὸ τὸν ἁρμόδιο προϊστάμενο τῆς Δ/νσεως Τεχνικῶν Ὑπηρεσιῶν τοῦ Ὑπουργείου Κοινωνικῶν Ὑπηρεσιῶν.

Τὸ ἀκίνητο ποὺ ἀπαλλοτριώνεται ἔχει καταληφθεῖ ἀπὸ τὸ Δημόσιο τὴν 18.11.1968 ὡς ἐγκαταλελειμμένη περιουσία τῶν κληρονόμων Μάρθας χας Γεωργίου Καρολίδου καὶ κατὰ συνέπεια τὸ Δημόσιο ἔχει πάνω σ' αὐτὸ μετακλητὴ κυριότητα, μὴ δυνάμενο νὰ τὸ παραχωρήσει πρὸ τῆς παρελεύσεως δέκα ἐτῶν ἀπὸ τῆς καταλήψεώς του.

Ἡ ἀπαλλοτρίωση κηρύσσεται ὑπὲρ καὶ μὲ δαπάνη τοῦ Γενικοῦ Κρατικοῦ Νοσοκομείου Ἀλεξανδρουπόλεως.

Ἡ ἀπόφαση αὐτὴ νὰ δημοσιευθεῖ στὴν Ἐφημερίδα τῆς Κυβερνήσεως.

Ἀθῆναι, 4 Νοεμβρίου 1978

ΟΙ ΥΠΟΥΡΓΟΙ

ΥΦΥΠΟΥΡΓΟΣ ΟΙΚΟΝΟΜΙΚΩΝ	ΚΟΙΝΩΝΙΚΩΝ ΥΠΗΡΕΣΙΩΝ
ΠΑΝΑΓΙΩΤΗΣ ΜΠΟΚΟΒΟΣ	**ΣΠΥΡΙΔΩΝ ΔΟΞΙΑΔΗΣ**

Ἀριθ. 11094 (4)

Περὶ ἀναγκαστικῆς ἀπαλλοτριώσεως ἀκινήτων στὴν περιοχὴ Εὐαγγελιστῶν-Ἁγίων Ἀποστόλων Καλάμου Ἀττικῆς γιὰ τὴν κατασκευὴ ἔργων ὑδρεύσεως.

Ο ΝΟΜΑΡΧΗΣ ΑΤΤΙΚΗΣ
ΔΙΑΜΕΡΙΣΜΑ ΑΝΑΤ. ΑΤΤΙΚΗΣ

Ἔχοντας ὑπόψη:

1. Τὶς διατάξεις τοῦ Ν.Δ. 797/71 «περὶ ἀναγκαστικῶν ἀπαλλοτριώσεων» σὲ συνδυασμὸ μὲ τὶς διατάξεις τοῦ Β.Δ. 139/71 «περὶ ἁρμοδιότητος τῶν Νομαρχῶν» πρὸς κήρυξιν ἀναγκαστικῶν τινων ἀπαλλοτριώσεων.

2. Τὶς διατάξεις τοῦ Ν.Δ. 3316/25 «περὶ κυρώσεως συμβάσεως διὰ τὴν ὕδρευσιν τῶν πόλεων Ἀθηνῶν καὶ Πειραιῶς καὶ τῶν Προαστίων αὐτῶν καὶ ἔκδοσιν Ἑλληνικοῦ δανείου δι' ὁμολογιῶν πρὸς πληρωμὴν ἔργων».

3. Τὸ ΒΥ4/41618/14.7.78 ἔγγραφο τῆς Δ/νσεως ἔργων ὑδρεύσεως Πρωτευούσης τοῦ Ὑπουργείου Δημ. Ἔργων καθὼς καὶ τὸ Α/12795/1227/8.9.78 ἔγγραφο τοῦ Ὑπουργείου Οἰκονομικῶν περὶ ἐνεργειῶν ἀναγκαστικῆς ἀπαλλοτριώσεως χώρου γεωτρήσεων ΓΧΙV-ΓΧV, ἐκτάσεως 3633 μ2 στὴν περιοχὴ Εὐαγγελιστῶν Ἁγίων Ἀποστόλων Κοινότητας Καλάμου-Ἀττικῆς, ἀποφασίζουμε:

Κηρύσσουμε τὴν ἀναγκαστικὴ ἀπαλλοτρίωση ἐκτάσεως 3633 μ2, ποὺ βρίσκεται στὴν περιοχὴ Εὐαγγελιστῶν Ἁγίων Ἀποστόλων, Κοινότητας Καλάμου Ἀττικῆς λόγῳ δημόσιας ὠφέλειας καὶ εἰδικότερα γιὰ τὶς γεωτρήσεις ΓΧΙV-ΓΧV καὶ γιὰ τὴν τοποθέτηση σ' αὐτὲς ἀντλιῶν.

Ἡ ἔκταση αὐτὴ ἀπεικονίζεται στὰ τοπογραφικὰ καὶ κτηματολογικὰ διαγράμματα ΑΓ1 σὲ κλίμακα 1:500 τῆς Ἀνωνύμου Ἑλληνικῆς Ἑταιρείας Ὑδάτων, ποὺ θεωρήθηκαν ἀπὸ τὸ Δ/ντὴ τῆς ΒΥ.4 Δ/νσεως τοῦ Ὑπουργείου Δημοσίων Ἔργων.


Στὴν ἔκταση ποὺ ἀπαλλοτριώνεται προβάλλουν δικαιώματα κυριότητος οἱ κληρονόμοι Ἰωάννου Κ. Φραγγῆ, Κων/νος Ἰω. Φραγκῆς κ.λ.π.

Ἡ ἀπαλλοτρίωση κηρύσσεται ὑπὲρ καὶ μὲ δαπάνες τοῦ Δημοσίου καὶ θὰ βαρύνει τὶς πιστώσεις τοῦ Κρατικοῦ Προϋπολογισμοῦ.


Ἡ ἀπόφαση αὐτὴ νὰ δημοσιευθεῖ στὴν Ἐφημερίδα τῆς Κυβερνήσεως.

Ἁγία Παρασκευή, 25 Σεπτεμβρίου 1978

Ὁ Ἀναπλ. Νομάρχης
ΝΙΚΗΤΑΣ Γ. ΚΩΒΑΙΟΣ

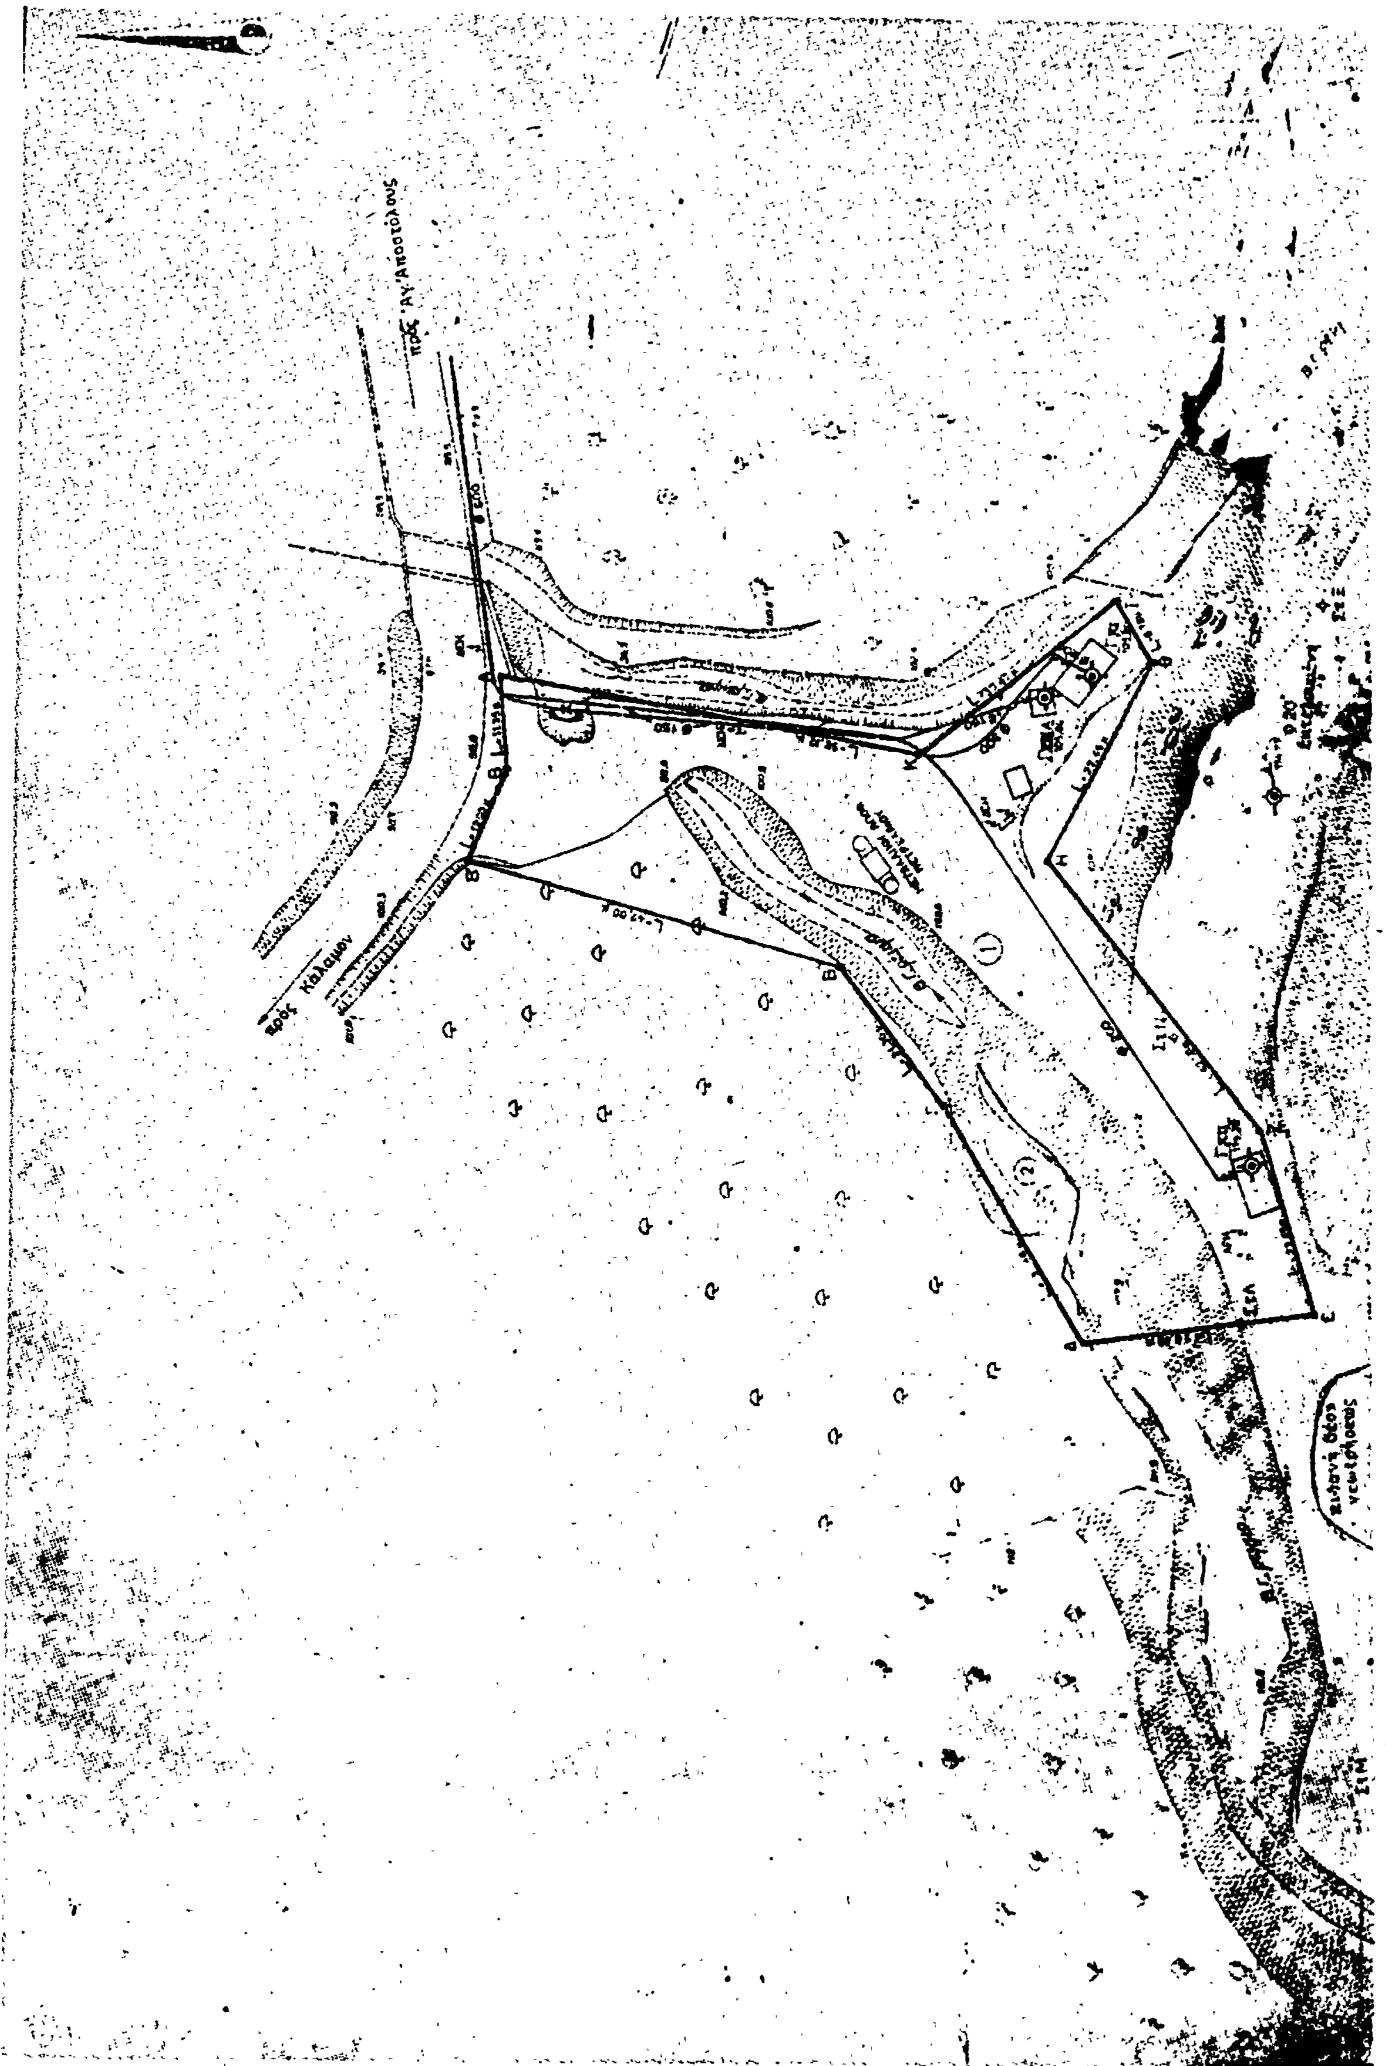

πρὸς Αγ. Αποστόλους
πρὸς Καλάμων




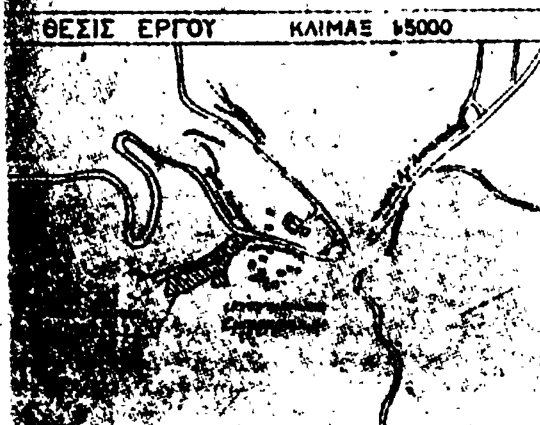

ΥΠΟΜΝΗΜΑ

ἀριθ. γεωτ.	ἀρ. ὁδοῦ προσκ.	θέσις γεωτρήσεως	φερόμενοι ἰδιοκτῆται	διευθύνσεις
1		Εὐαγγελισταί	κληρ/χοι Οραγγῆ τοῦ Κων/νου ἐξ ἀδιαιρέτου Κων/νος Οραγγῆς τοῦ Ἰωάν Δημήτρ. Οραγγῆς τοῦ Ἰωάν Παναγ. Οραγγῆς τοῦ Ἰωάν	Κάλαμος
2	-		Δημόσιον	

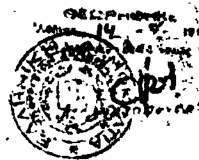

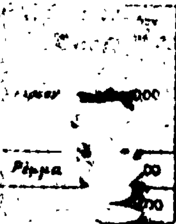

ΑΝΩΝ. ΕΛΛΗΝ. ΕΤΑΙΡΕΙΑ ΥΔΑΤΩΝ
ΔΙΕΥΘΥΝΣΙΣ ΤΕΧΝΙΚΩΝ ΥΠΗΡΕΣΙΩΝ
ΤΟΠΟΓΡΑΦΙΚΟΝ

ΤΟΠΟΓΡΑΦΙΚΟΝ ΔΙΑΓΡΑΜΜΑ
ΟΡΙΣΤΙΚΗΣ ΑΠΑΛΛΟΤΡΙΩΣΕΩΣ
ΠΕΡΙΟΧΗΣ ΕΥΑΓΓΕΛΙΣΤΡΙΑΣ
ΕΙΣ ΑΓ. ΑΠΟΣΤΟΛΟΥΣ ΚΑΛΑΜΟΥ

1:500

ΑΓ 1

ΑΝΑΚΟΙΝΩΣΕΙΣ

(5)

Περὶ εἰδοποιήσεως τῆς γενομένης καταθέσεως ἀποζημιώσεως ἐξ ἀναγκαστικῆς ἀπαλλοτριώσεως ἐκτάσεως κειμένης εἰς τὴν περιοχὴ τοῦ Νομοῦ Μαγνησίας ὑπὲρ τῆς Ἑλληνικῆς Τραπέζης Βιομηχανικῆς Ἀναπτύξεως Α.Ε.

Ἡ ἐν Ἀθήναις ἑδρεύουσα (Πανεπιστημίου 18) Ἀνώνυμος Ἑταιρεία ὑπὸ τὴν ἐπωνυμίαν «ΕΛΛΗΝΙΚΗ ΤΡΑΠΕΖΑ ΒΙΟΜΗΧΑΝΙΚΗΣ ΑΝΑΠΤΥΞΕΩΣ Α.Ε.» νομίμως ἐκπροσωπουμένη, φέρει εἰς γνῶσιν τῶν κεκτημένων ἢ ἀξιούντων δικαιώματα κυριότητος ἢ ἄλλα ἐμπράγματα δικαιώματα ἐπὶ ἐκτάσεως ἐμβαδοῦ μ.τ. 357.304 κειμένης εἰς τὴν Κοινότητα Δημηνίου τοῦ Νομοῦ Μαγνησίας, μετὰ τῶν ἐπ' αὐτῆς διαφόρων κτισμάτων, ἐγκαταστάσεων, δένδρων κλπ. ἥτις ἀπηλλοτριώθη ὑπὲρ καὶ δαπάναις τῆς Τραπέζης ταύτης, διὰ τὴν ἐπέκτασιν τῆς Βιομηχανικῆς Περιοχῆς Βόλου δυνάμει τῆς ὑπ' ἀριθ. Β. 2702/6451/24.10.77 Κοινῆς Ἀποφάσεως τῶν Ὑπουργῶν Οἰκονομικῶν καὶ Βιομηχανίας καὶ Ἐνεργείας δημοσιευθείσης εἰς τὸ ὑπ' ἀριθ. 420/1.11.1977 φύλλον τοῦ Δ' τεύχους τῆς Ἐφημερίδος τῆς Κυβερνήσεως, ὅτι δυνάμει τῶν ὑπ' ἀριθ. 490435/18.4.1978 καὶ 515105/3.11.1978 γραμματίων συστάσεως παρακαταθήκης τοῦ Ταμείου Παρακαταθηκῶν καὶ Δανείων, κατέθεσε δρχ. 72.815.430 ὡς καθορισθεῖσαν ἀποζημίωσιν τῆς ἄνω ἀπαλλοτριωθείσης ἐκτάσεως δυνάμει τῶν ἀποφάσεων ὑπ' ἀριθ. 758/1978 τοῦ Μονομελοῦς Πρωτοδικείου Βόλου καὶ 427/1978 τοῦ Ἐφετείου Λαρίσης.

Τὸ ἀνωτέρω ποσὸν εἶναι ἀποδοτέον εἰς τοὺς ἀναγνωρισθησομένους δικαιούχους τῆς ὡς ἄνω ἀπαλλοτριωθείσης ἐκτάσεως.

Ἐν Ἀθήναις τῇ 6 Νοεμβρίου 1978

Ὁ Πληρεξούσιος Δικηγόρος τῆς Ε.Τ.Β.Α. Α.Ε.
ΓΕΩΡΓΙΟΣ ΣΤΕΝΟΣ

(Ἀριθ. τριπλ. ΙΑ' Ταμ. Εἰσπρ. Ἀθηνῶν 71423/8.11.78)

ΠΟΛΕΟΔΟΜΙΑ

ΔΙΑΤΑΓΜΑΤΑ

(6)

Περὶ τροποποιήσεως τοῦ ρυμοτομικοῦ σχεδίου Χαϊδαρίου (Ἀττικῆς).

ΚΩΝΣΤΑΝΤΙΝΟΣ Δ. ΤΣΑΤΣΟΣ — Ο ΠΡΟΕΔΡΟΣ ΤΗΣ ΕΛΛΗΝΙΚΗΣ ΔΗΜΟΚΡΑΤΙΑΣ

Ἔχοντες ὑπ' ὄψει τὰς διατάξεις τοῦ ἀπὸ 17 Ἰουλίου 1923 Ν. Δ/τος «περὶ σχεδίων πόλεων κλπ.», ὡς μεταγενεστέρως ἐτροποποιήθησαν καὶ συνεπληρώθησαν καὶ εἰδικώτερον τῶν ἄρθρων 3, 9, 29 καὶ 70 αὐτοῦ, τοῦ Ν.Δ. 8/1973 «περὶ Γ.Ο.Κ.», ὡς ἐτροποποιήθη διὰ τοῦ Ν.Δ. 205/1974 (ΦΕΚ 363/Α) καὶ εἰδικώτερον τῶν ἄρθρων 34 (παρ. 1) καὶ 35 (παρ. 1) αὐτοῦ, τοῦ ἀπὸ 8.9.1923 Δ/τος «περὶ καθορισμοῦ τῆς κατὰ τὸ ἄρθρον 3 τοῦ ἀπὸ 17.7.1923 Ν. Δ/τος «περὶ σχεδίων πόλεων κλπ.» προθεσμίας (Φ.Ε.Κ. 257/Α) καὶ τὸ ὅτι ἡ κατὰ τὸ Διάταγμα αὐτὸ προθεσμία παρῆλθεν ἄπρακτος, καὶ ἰδόντες τὴν ὑπ' ἀριθ. ΕΔ2/α/04/59/Φ.Θ. 2.1.1/29.3.1978 ἀπόφασιν «περὶ μεταβιβάσεως ἁρμοδιοτήτων τοῦ Ὑπουργοῦ Δημοσίων Ἔργων εἰς τὸν Ὑφυπουργὸν τοῦ αὐτοῦ Ὑπουργείου» (ΦΕΚ 282/Β') τὰς ὑπ' ἀριθ. 186/1978 καὶ 55/1978 γνωμοδοτήσεις τοῦ Συμβουλίου Δημοσίων Ἔργων (Τμῆμα Μελετῶν καὶ Τμῆμα Οἰκισμοῦ ἀντιστοίχως) ὡς καὶ τὴν ὑπ' ἀριθ. 800/1978 γνωμοδότησιν τοῦ Συμβουλίου τῆς Ἐπικρατείας, προτάσει τοῦ ἐπὶ τῶν Δημοσίων Ἔργων Ὑφυπουργοῦ, ἀπεφασίσαμεν:

Ἄρθρον 1.

Ἐγκρίνεται ἡ τροποποίησις τοῦ ρυμοτομικοῦ σχεδίου Χαϊδαρίου (Ἀττικῆς) διὰ τοῦ ἀποχαρακτηρισμοῦ τμήματος τοῦ δυνάμει τοῦ ἀπὸ 29.3.1955 Β. Δ/τος «περὶ ἐγκρίσεως τοῦ ρυμοτομικοῦ σχεδίου Δήμου Χαϊδαρίου (Ἀττικῆς) καὶ καθορισμοῦ τῶν ὅρων καὶ περιορισμῶν δομήσεως τῶν οἰκοπέδων αὐτοῦ (ΦΕΚ 72/Α') ἐγκριθέντος χώρου δι' ἀνέγερσιν Ἱεροῦ Ναοῦ, καὶ μετατροπῆς αὐτοῦ εἰς χῶρον δι' ἀνέγερσιν Ὀρφανοτροφείου, ὡς ἐμφαίνεται ὑπὸ στοιχεῖα Α—Β—Γ—Δ—Α εἰς τὸ ὑπὸ τοῦ Γενικοῦ Διευθυντοῦ Οἰκισμοῦ τεθεωρημένον διὰ τῆς ὑπ' ἀριθ. Γ. 27491/1978 πράξεως αὐτοῦ σχετικὸν πρωτότυπον διάγραμμα ὑπὸ κλίμακα 1:200, τοῦ ὁποίου συνοπτικὸν ἀντίτυπον δημοσιεύεται μετὰ τοῦ παρόντος.

Ἄρθρον 2.

Οἱ ὅροι καὶ περιορισμοὶ δομήσεως ἐντὸς τοῦ ἐν ἄρθρῳ 1 τοῦ παρόντος ἐγκρινομένου χώρου δι' ἀνέγερσιν Ὀρφανοτροφείου, καθορίζονται ὡς ἀκολούθως:


1. Ποσοστὸν καλύψεως ἑκατὸν ἐπὶ τοῖς ἑκατὸν (100%) ἐπὶ τῆς ἐπιφανείας, τοῦ χώρου.
2. Μέγιστος ἐπιτρεπόμενος ἀριθμὸς ὀρόφων τῶν κτιρίων δύο (2,00) μὲ μέγιστον ὕψος αὐτῶν ὀκτὼ (8,00) μέτρα.

Εἰς τὸν αὐτὸν ἐπὶ τῶν Δημοσίων Ἔργων Ὑφυπουργόν, ἀνατίθεμεν τὴν δημοσίευσιν καὶ ἐκτέλεσιν τοῦ παρόντος Διατάγματος.

Ἐν Ἀθήναις τῇ 12 Ὀκτωβρίου 1978

Ο ΠΡΟΕΔΡΟΣ ΤΗΣ ΔΗΜΟΚΡΑΤΙΑΣ
ΚΩΝΣΤΑΝΤΙΝΟΣ Δ. ΤΣΑΤΣΟΣ

Ο ΥΦΥΠΟΥΡΓΟΣ ΔΗΜΟΣΙΩΝ ΕΡΓΩΝ
ΣΤΕΦΑΝΟΣ ΜΑΝΟΣ

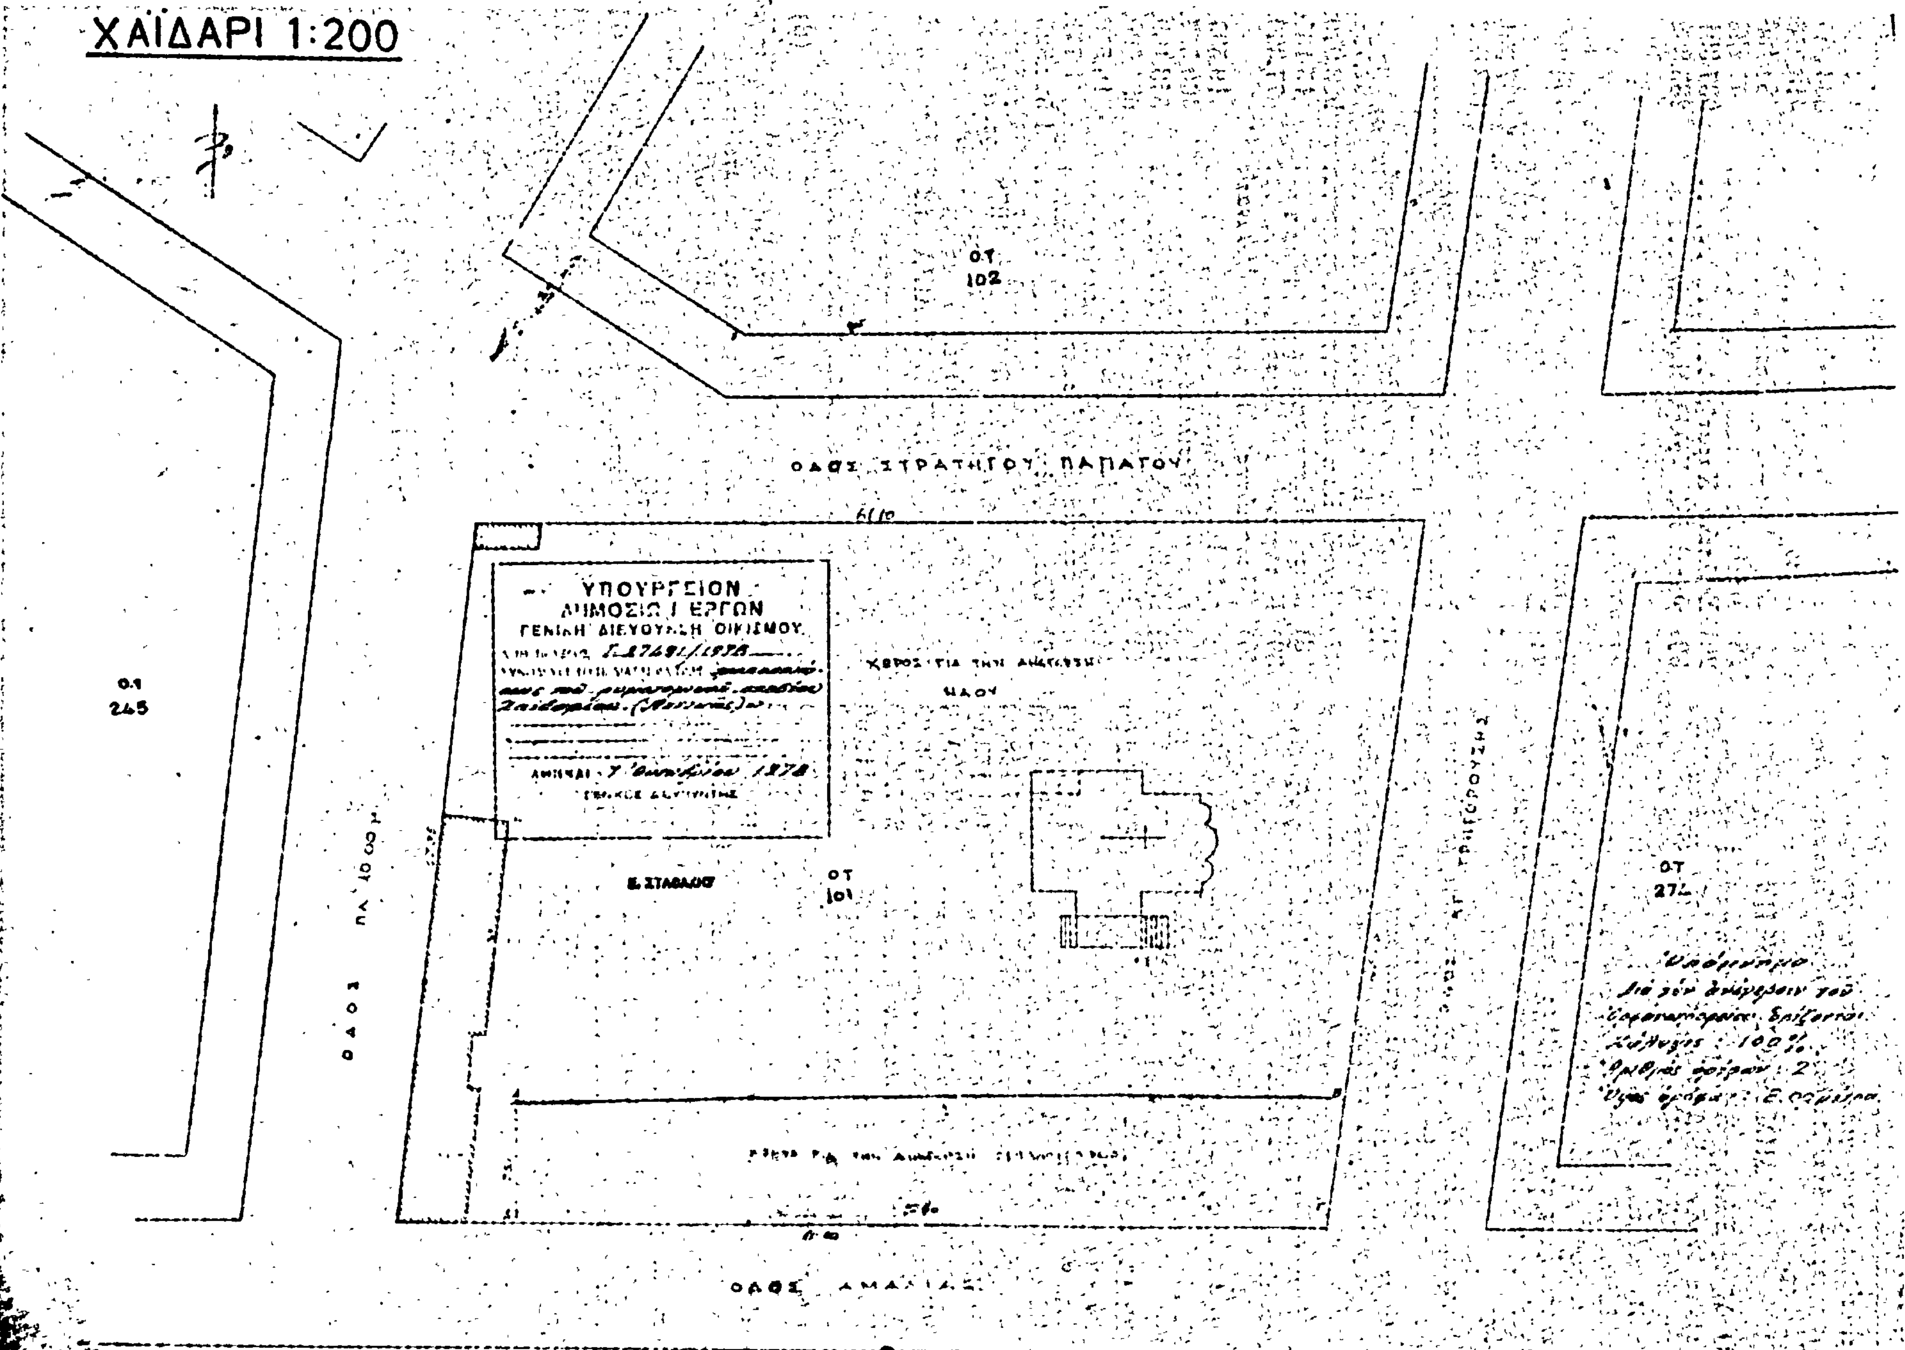
ΧΑΪΔΑΡΙ 1:200
ΟΤ 102
ΟΔΟΣ ΣΤΡΑΤΗΓΟΥ ΠΑΠΑΓΟΥ
ΥΠΟΥΡΓΕΙΟΝ
ΔΗΜΟΣΙΩΝ ΕΡΓΩΝ
ΓΕΝΙΚΗ ΔΙΕΥΘΥΝΣΙΣ ΟΙΚΙΣΜΟΥ
ΝΑΟΥ
ΟΤ 245
ΟΤ 101
ΟΤ 272
ΟΔΟΣ ΑΜΑΛΙΑΣ

ΑΝΑΚΟΙΝΩΣΕΙΣ

Ἀριθ. 14393 (7)

Περὶ εἰδοποιήσεως γιὰ παρακατάθεση ἀποζημιώσεως ἀπὸ ἀναγκαστικὴ ἀπαλλοτρίωση ἀκινήτων ὑπὲρ τοῦ Δήμου Ξάνθης.

Ο ΔΗΜΑΡΧΟΣ ΞΑΝΘΗΣ

Ὁ Δῆμος Ξάνθης ἀνακοινώνει ὅτι κατέθεσε στὸ Ταμεῖο Παρακαταθηκῶν καὶ Δανείων, τὸ ποσὸ τῶν τριάντα ἑπτὰ ἑκατομμυρίων, ἐννεακοσίων εἴκοσι τεσσάρων χιλιάδων, ἑκατὸν πενήντα ὀκτώ, δραχμῶν (37.924.158,00) μετὰ τοῦ φόρου μεταβιβάσεως καὶ τοῦ χαρτοσήμου ποὺ βαρύνουν τοὺς δικαιούχους, σύμφωνα μὲ τὸ 10221/8.11.78 γραμμάτιο συστάσεως παρακαταθήκης τοῦ Ταμείου Παρακαταθηκῶν καὶ Δανείων σὲ ἐξόφληση τοῦ 1053/78 χρηματικοῦ ἐντάλματος τοῦ Δήμου Ξάνθης.

Ἡ παρακατάθεση ἀφορᾶ τὴν ἀναγκαστικὴ ἀπαλλοτρίωση ἀκινήτων τῆς ὁδοῦ Παναγῆ Τσαλδάρη, ποὺ γίνεται μὲ τὴν 1/1975 πράξη ἀναλογισμοῦ τοῦ Πολεοδομικοῦ Γραφείου Ξάνθης καὶ τὴν 158/1977 ἀπόφαση τοῦ Μονομελοῦς Πρωτοδικείου Ξάνθης.

Τὸ ἀνωτέρω ποσὸν κατανέμεται γιὰ ἀποζημίωση τῶν εἰκαζομένων ἰδιοκτητῶν ὡς ἑξῆς:

		Δραχμὲς
1)	Ἰωάννης Κραχτόπουλος, Ὄλγα Πέππα	904.064,00
2)	Σεκὴρ Σερβιλῆ—Τζεμιλὲ Ὀνορὰλ—Ἐμινὲ Σαμπρῆ Σεχὲρ Καμπὰ—Ἀττικὲ Σερβιλῆ—Σεμαχὰτ Ἀκίλτεκε	1.229.972,00
3)	Εὐγενία χήρα Γρηγ. Μανίδη, Χαρίκλεια συζ. Φιλ. Πετρίδη	194.147,00
4)	Κύρου Μαδιάδη	832.442,00
5)	Σαρόγλου Δημητρίου	87.148,00
6)	Δημήτριος Γαβριηλίδης	191.153,00
7)	Ἀχιλλέας Μπακιρτζῆς	298.395,00
8)	Ἠλίας Γαβριηλίδης	408.066,00
9)	Δημήτρος Βαμβακόπουλος	277.996,00
10)	Ἠλίας Γερμαντζίδης	510.115,00
11)	Μαρίτσα Βόγια	433.587,00
12)	Κωνσταντῖνος Πάλλας	434.375,00
13)	Μπαχρῆ Χατζῆ Ἀχμὲτ	796.238,00
14)	Πανδώρα Γεωργακάκη	180.311,00
15)	Νικολάου καὶ Χρύσα Ζαχαροπούλου	1.451.512,00
16)	Νικόλαος Πατσούρας, Ἀθαν. Πασχαλίδης	441.230,00
17)	Ἀθανάσιος Πασχαλίδης	418.560,00
18)	Κατίνα Σταματίου	1.172.780,00
19)	Δέσποινα Τασελαρίδου	1.075.621,00
20)	Γεώργιος Βαφειάδης	427.235,00
21)	Στέφανος καὶ Κων/νος Ψαραλίδης ...	538.305,00
22)	Καλλιόπη Γεντζίδου	278.531,00
23)	Φωτεινὴ Ρακιτζῆ, Ἀργυρὼ Γιαννοπούλου	328.583,00
24)	Ἰωάννης Λάππας	1.402.238,00
25)	Ὀδυσσέας Παπαστεργίου	833.335,00
26)	Ζαρουχὶ Γιαζιζιὰν	418.276,00
27)	Σιὲχ Ἀρὶφ—Σιὲχ Χασὰν	83.436,00
28)	Μαρία Δέδε	47.233,00
29)	Σουλτάνα Καρατζᾶ	937.391,00
30)	Φατμὲ σύζ. Χαλὴλ Μουχεντὶν	285.882,00
31)	Κωνσταντῖνος Χαΐδᾶς	685.704,00
32)	Διαχειριστικὴ Ἐπιτροπὴ Μουσουλμανικῆς Περιουσίας	12.276.946,00
33)	Οἰκονομικὴ Ἐφορία Ξάνθης	436.004,00
34)	Σαλῆ ὀγλοῦ Σαμῆ—Ρασιὲ χήρα Ἀλῆ Ραΐφ	1.307.351,00
35)	Χατζῆ Χουσεὶν Σαλῆ Μεμὲτ	1.188.027,00
36)	Στέφανος Ἰωαννίδης, Μαρίκα χήρα Εὐαγγ. Ἰωαννίδη, Μαριάνθη χήρα Προδρόμου Ἰωαννίδη, Ἀφροδίτη συζ. Ἰωάννου Κηπουροῦ	762.758,00
37)	Μιχαὴλ Κοκκάλας	993.079,00
38)	Χαϊριὲ Μουσταφᾶ	15.137,00
39)	Καραγιαννίδου Ἀρίστη	77.390,00
40)	(Παναγιώτης Μαυρίδης) Ἀθανασία σύζ. Παν. Μαυρίδη	19.537,00
41)	Γεώργιος Βασιλειάδης	460.557,00
42)	Νικόλαος Χοτζούδης	548.199,00
43)	Ἰωάννης Βαμβακίδης	654.690,00
44)	Παρασκευᾶς Θαγγόπουλος	16.556,00
45)	Εὐστρατία Παλιόβρακα	41.771,00
46)	Ἑλένη Νένδου	1.522.325,00

Ξάνθη, 8 Νοεμβρίου 1978

Ὁ Δήμαρχος
ΒΑΣ. ΒΑΣΙΛΕΙΑΔΗΣ

ΔΙΟΡΘΩΣΕΙΣ ΣΦΑΛΜΑΤΩΝ

(8)

Στὴν ἀριθ. Π.8449/1527/30.9.1978 κοινὴ ἀπόφαση τῶν Ὑπουργῶν Ἐθν. Παιδείας καὶ Θρησκευμάτων καὶ Οἰκονομικῶν, ποὺ δημοσιεύθηκε στὸ Φ.Ε.Κ. 555/26.10.1978 (τ. Δ'), γίνεται ἡ παρακάτω διόρθωση: στὴ σελίδα 5913, στήλη Β', ὁ 28 στίχος ἀντὶ «1) Ἠλίας Κασούλης καὶ 2) Ἀντιγόνη σύζ. Ν. Στότσικα», ἀναγράφεται στὸ ὀρθὸ «1) Ἠλίας Κασούλης καὶ 2) Ἀντιγόνη σύζ. Ν. Ντότσικα».

(Ἀπὸ τὸ Ἐθνικὸ Τυπογραφεῖο)

ΑΠΟ ΤΟ ΕΘΝΙΚΟ ΤΥΠΟΓΡΑΦΕΙΟ